


Terrain a bâtir

SEVREY (71100)

Libre Constructeur

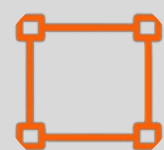

928 m²
SURFACE



~ 23.50 m
FAÇADE



RESEAUX EN
BORDURE
EAU - ELECTRICITE -
TOUT A L'EGOUT



TERRAIN
PLAT

Les +

- ✓ Environnement calme et verdoyant
- ✓ Aux portes de Chalon-sur-Saône
- ✓ Accès rapide à la RCEA et à l'A6
- ✓ Ecoles et services de proximité


Commune de SEVREY
Rue Robert Brusson - Section AA n°328
Création de deux terrains à bâtir

DP10 - PLAN COTE DANS LES 3 DIMENSIONS

Echelle 1/500 sur A4



PLAN DE BORNAGE

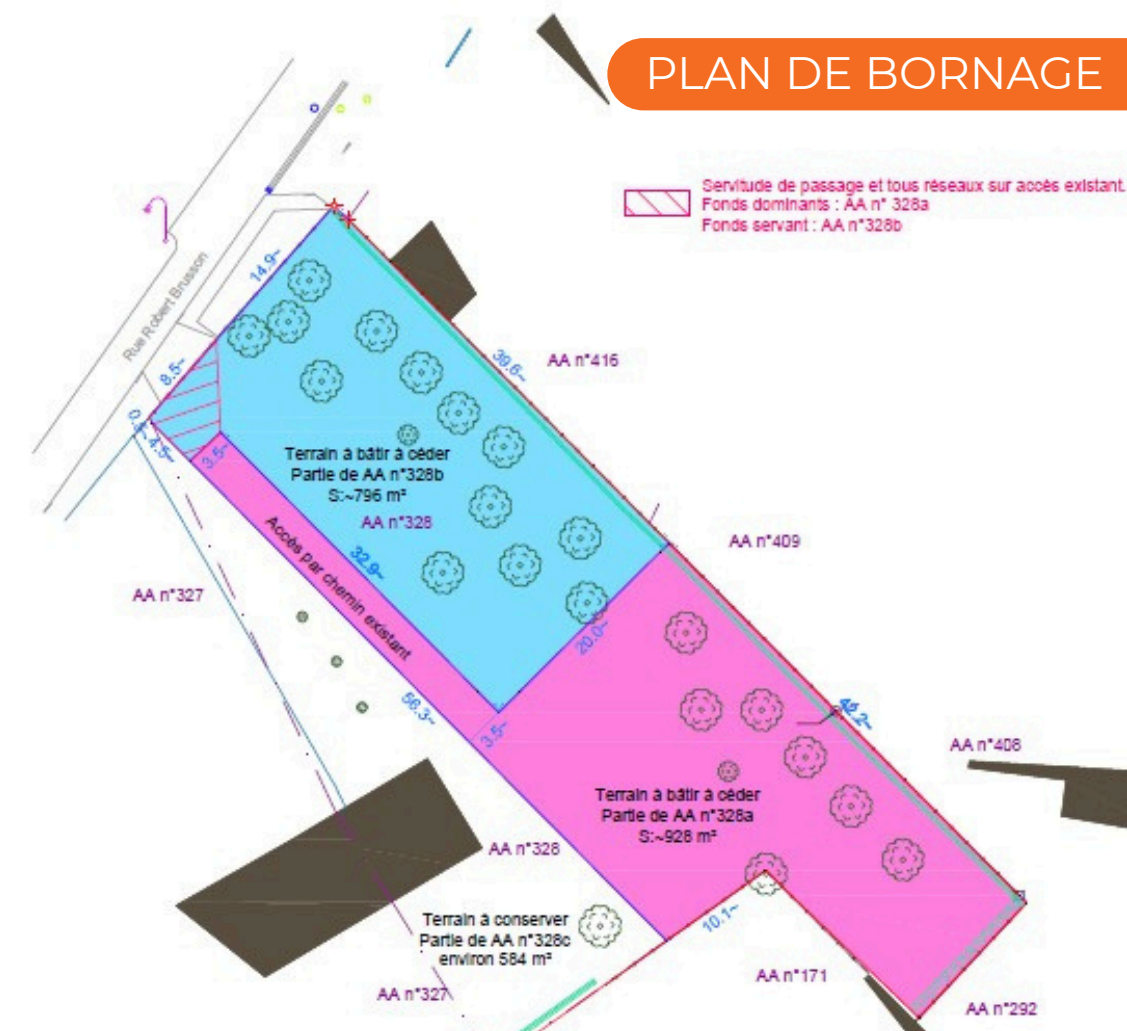

SITUATION

